

# BEWAESSERUNG TOERBEL

## 3.ETAPPE

### Fassung 8, 10 und 11

### Ausführungsplan


### Situation 1 : 2000

SIDERS, Januar 2005  
SIDERS, Februar 2009



5785 - 18a

VERS.	GEZ.	GEZ.	b	Behälter	Behälter	Behälter	Fehler
0	01.02.05	17.01.05	27.10.05	MS	FB	MS	57850011.Dwg
							Format : C39 m2

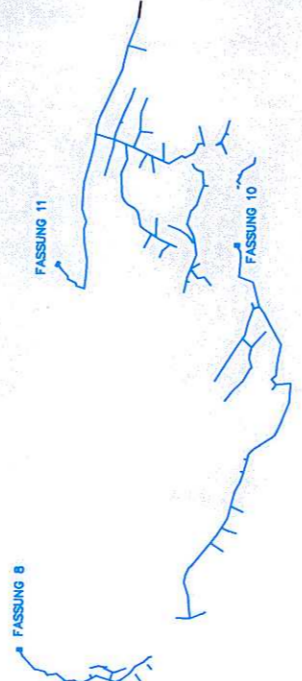


121 000



121 000


122 000

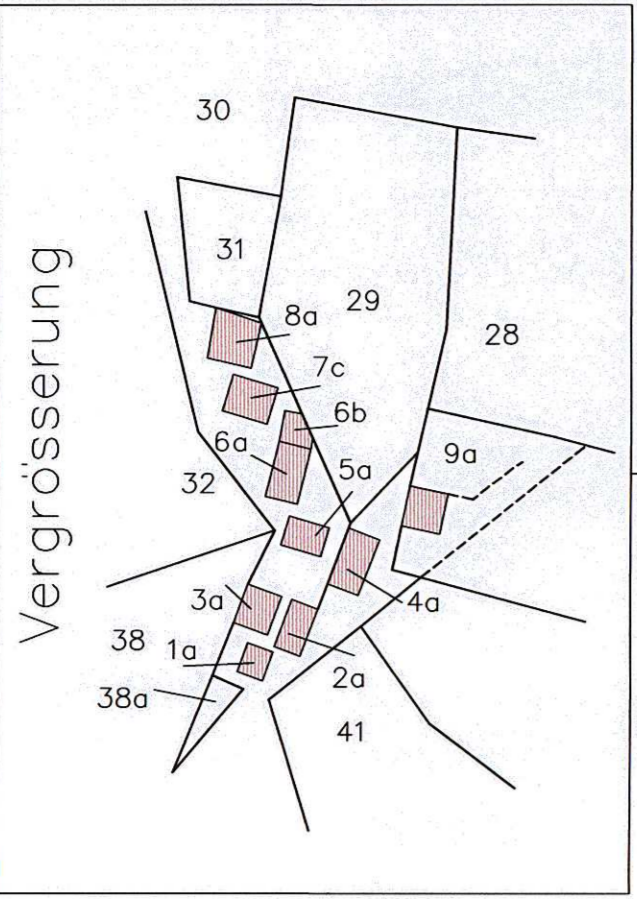

6.33 000


122 000

**FASSUNG 8**  
H=1225m

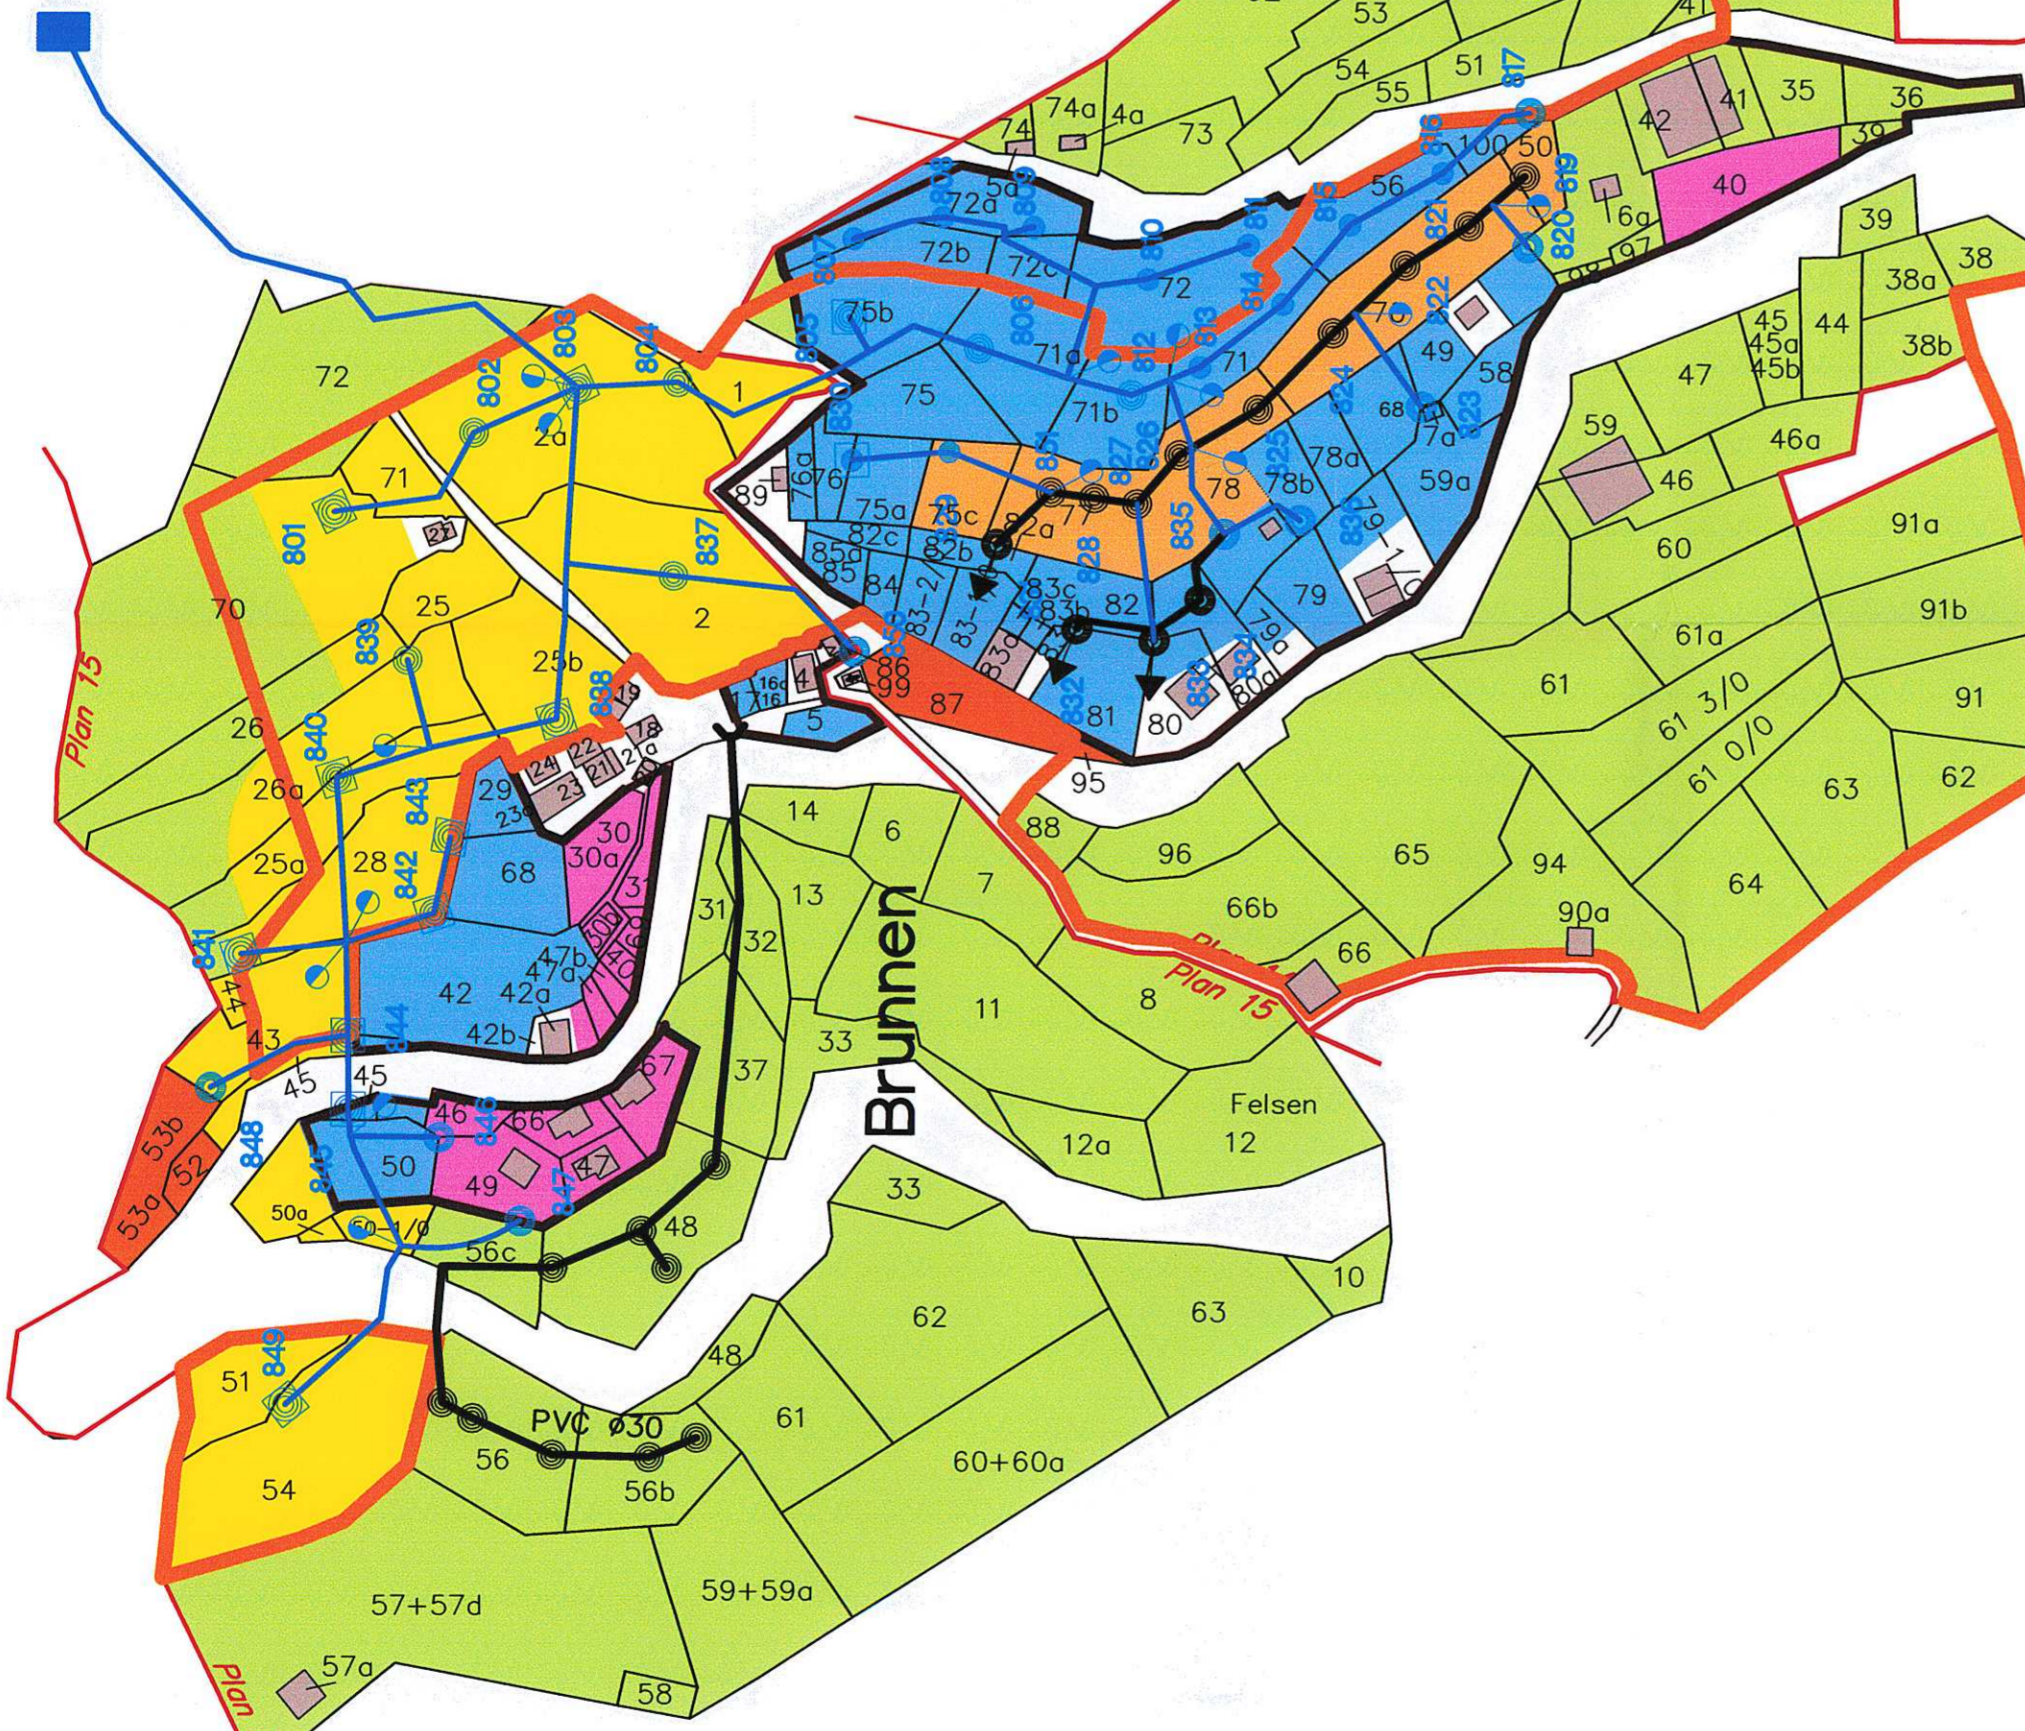

### Legende

- BERIESELUNG BAUZONE 1
- BERIESELUNG BAUZONE 2
- BERIESELUNG LWZ ZONE 3
- BERIESELUNG LWZ ZONE 4
- BESTEHENDE BEWAESSERUNGSFLÄCHE ZONE 5
- NICHT BEWAESSERTE FLÄCHE
- NATURTROCKENRASEN
- BAUZONE

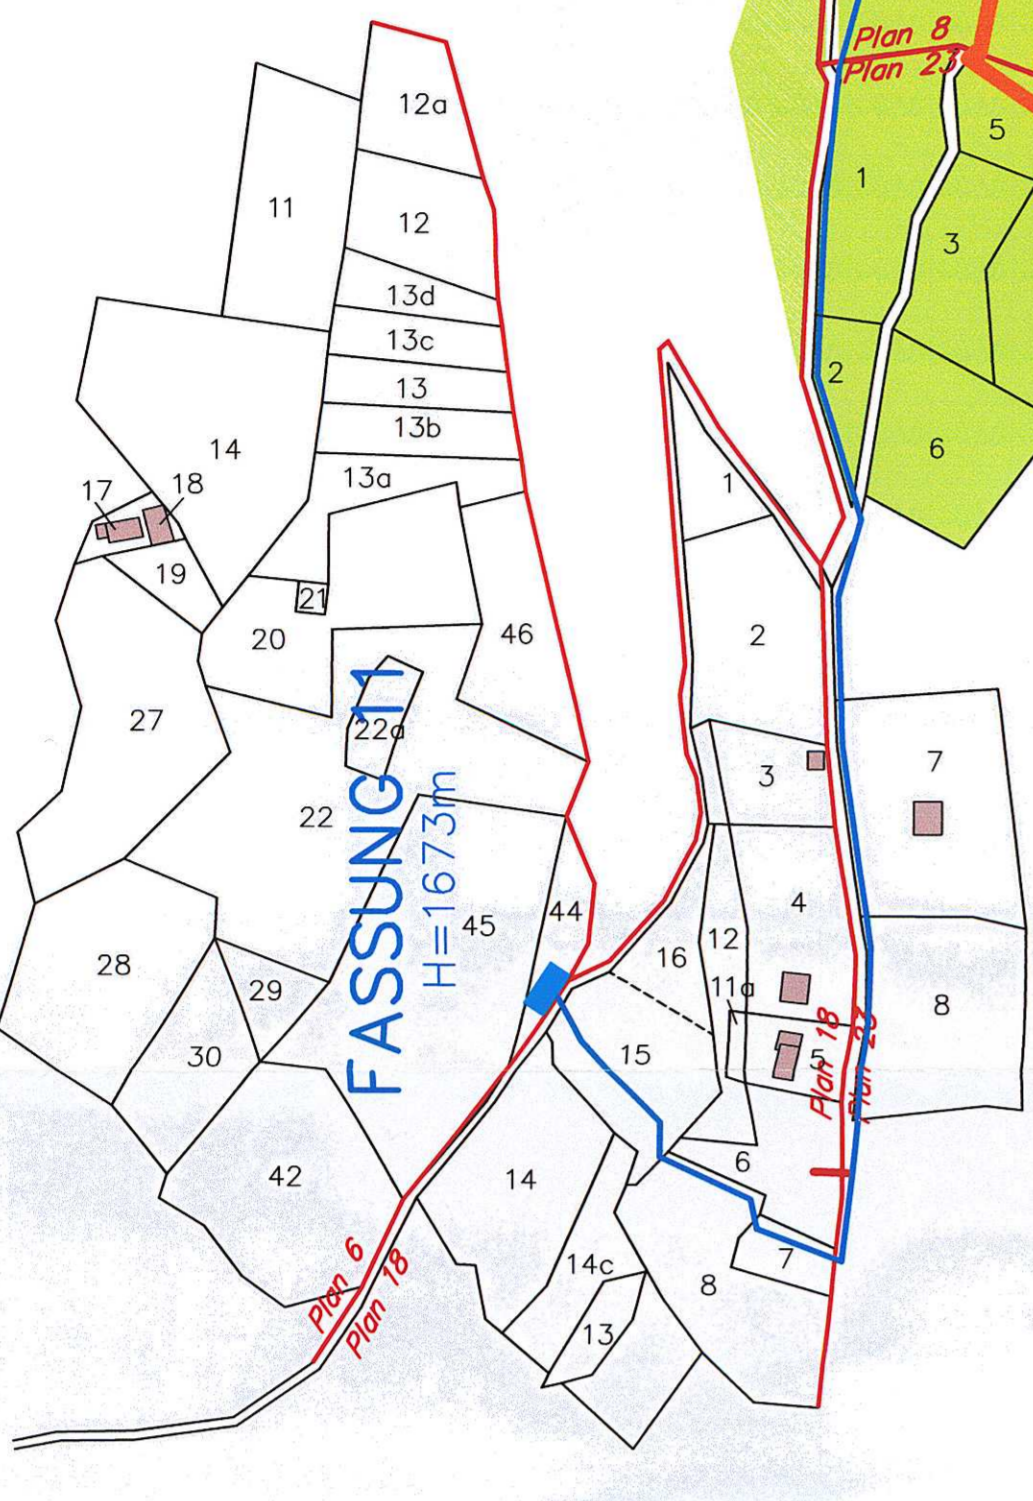

Schlüechtechr

Hüescher

Ze Hebrun

FASSUNG 10  
H=1363m

Burgachra

Hoslettu

Burgen

