

BEWAESSERUNG TOERBEL


2.ETAPPE

Situation 1 : 2000

Leitungsnetz


Berieselungsplan

Entwurf am:
Eingang am
10. MAI 2000

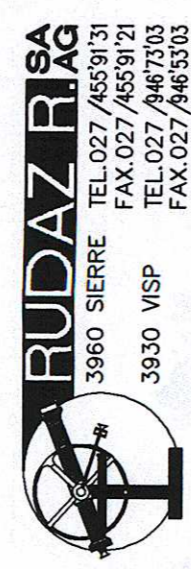

TRUDAZARI SA
3960 SIERRE TEL.027/4539131
FAX.027/4633121
3930 MSP TEL.027/4633121
FAX.027/4633133


Bewässerungsanlage

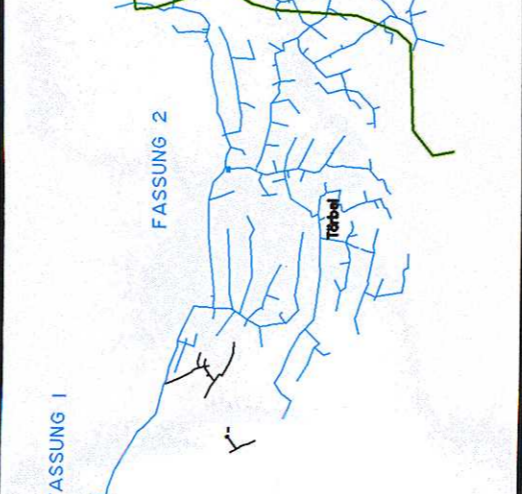

5441 - 46

DATUM	ZEICHNER	GEPRÜFT
GEZ. 03.05.00	FB / FZ	MO / Ac
Gebändert		
Gebändert		
Gebändert		
Gebändert		
Gebändert		

Fehler : 54410023.DWG Formet : 0,54 m2

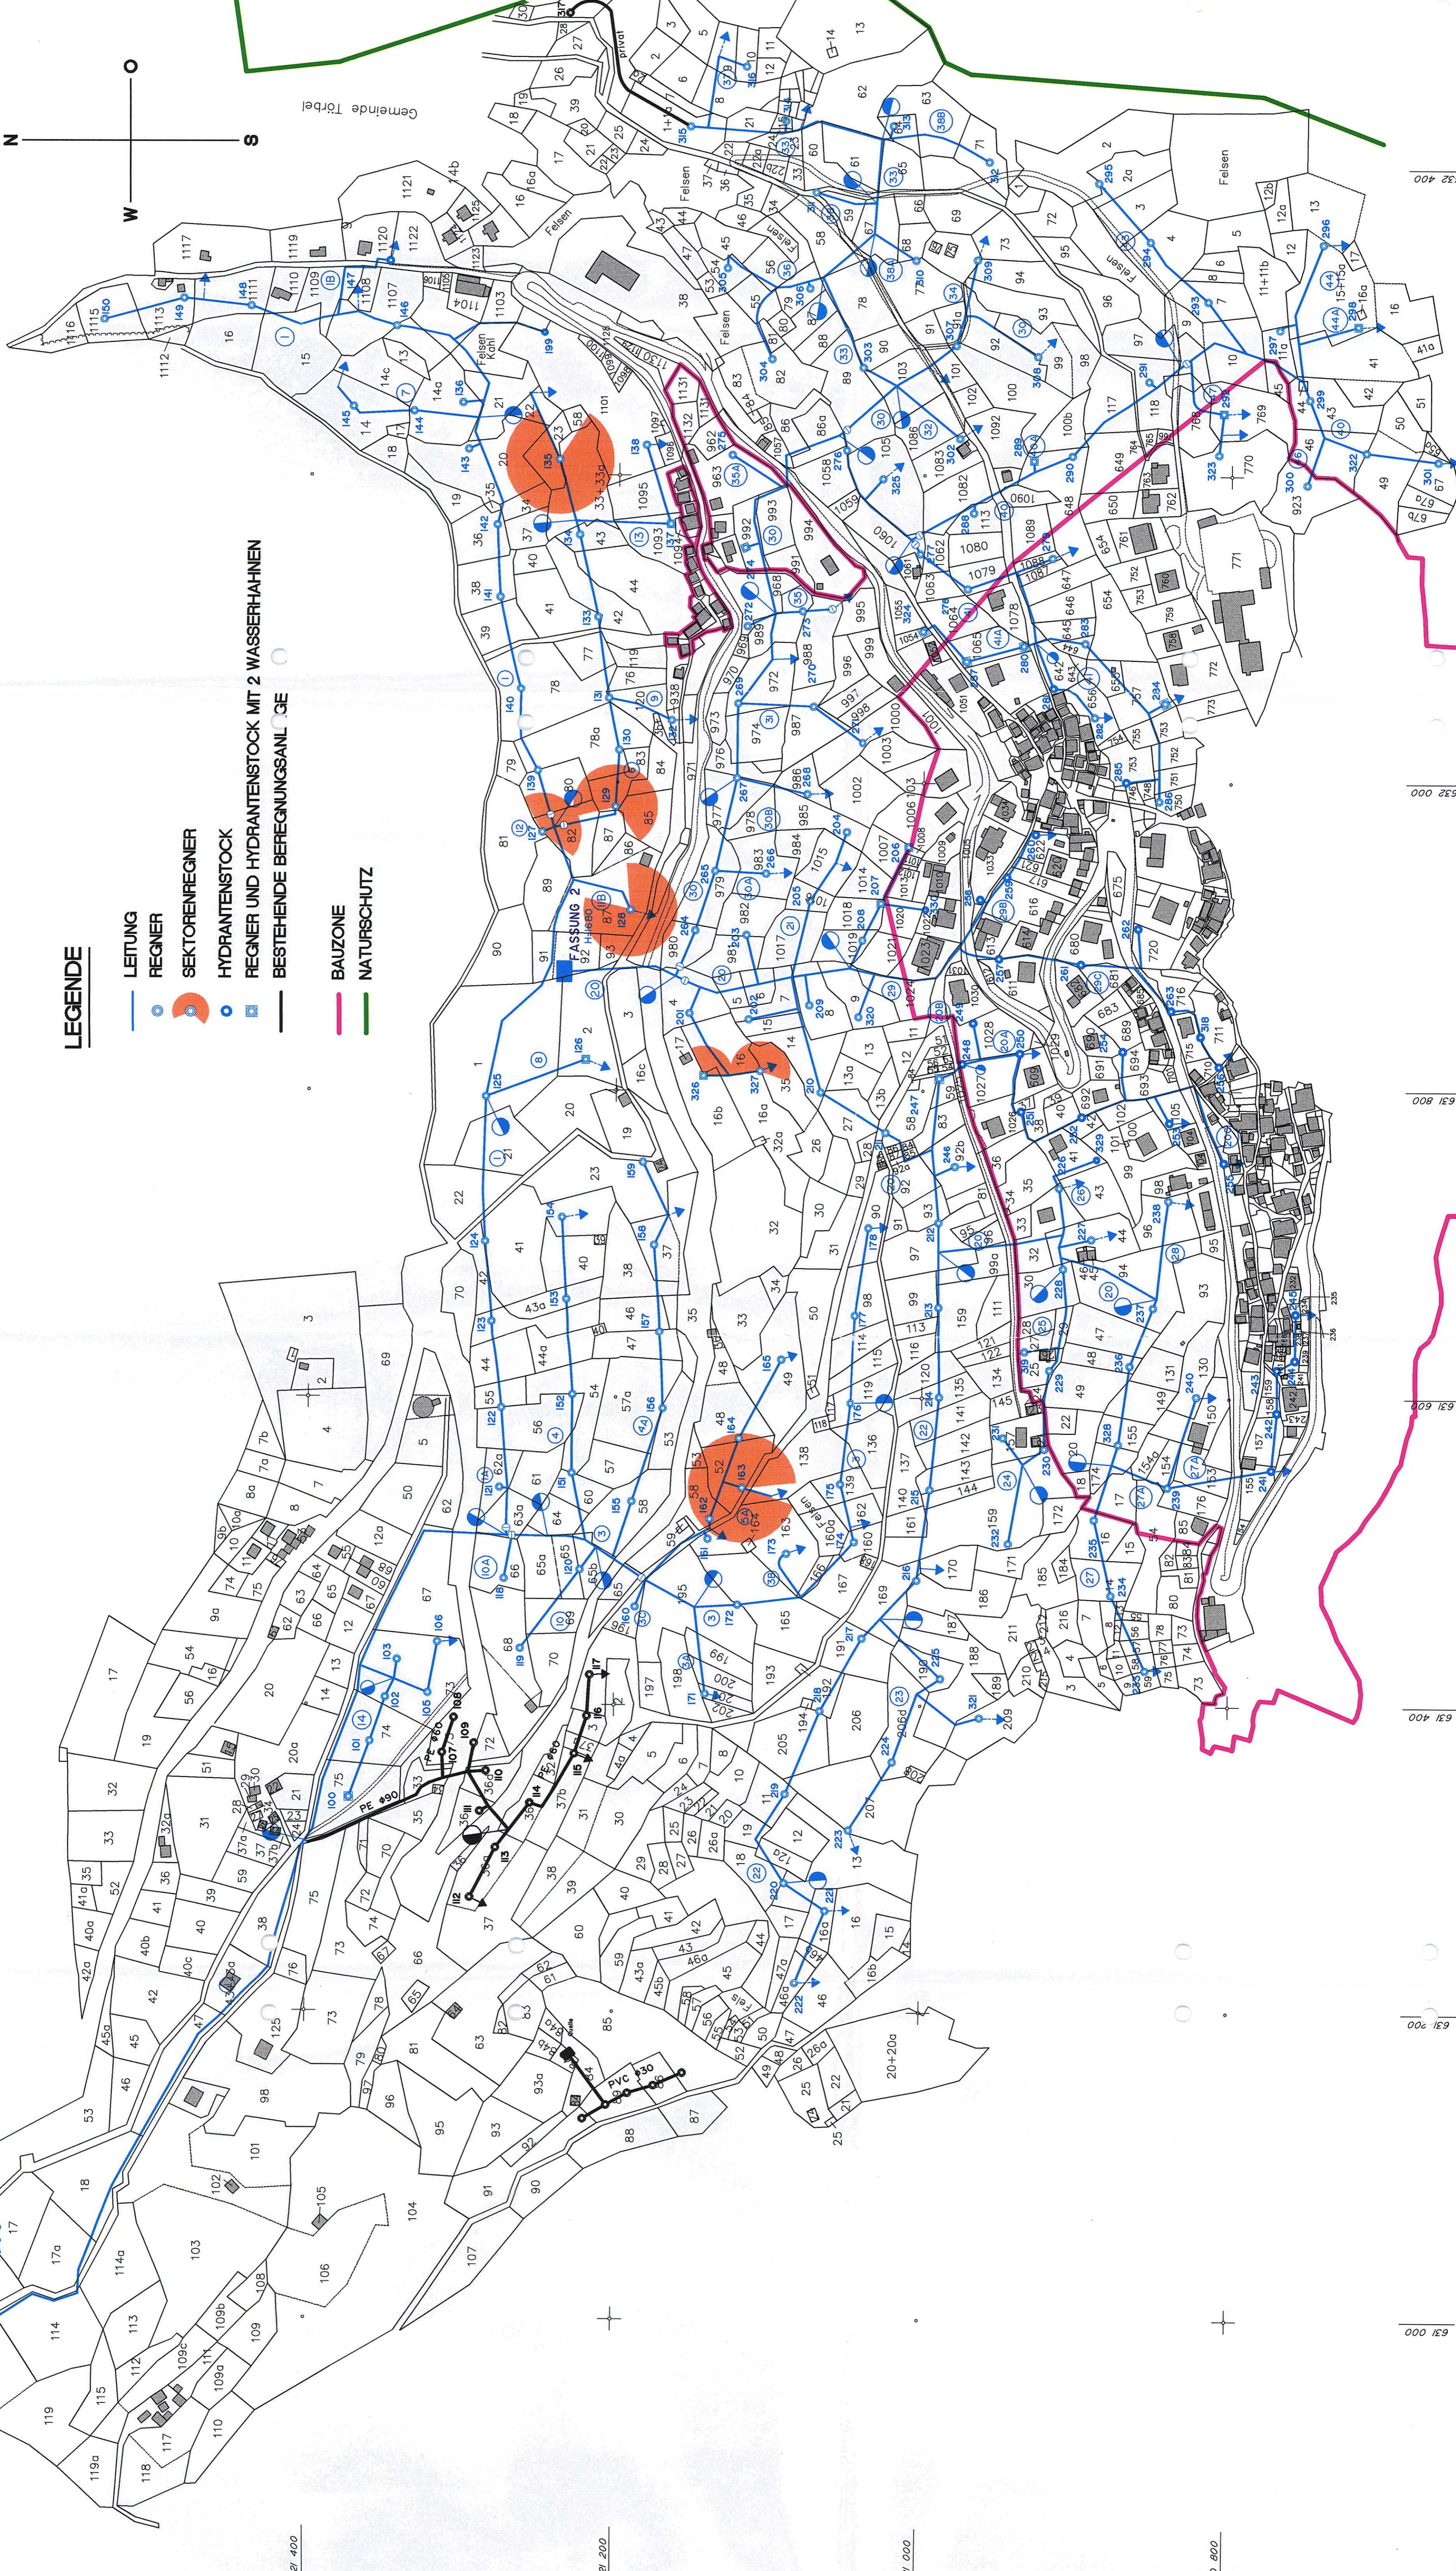

LEGENDE

- LEITUNG (Blue line)
- REGNER (Blue circle with 'R')
- SEKTORENREGNER (Orange circle with 'S')
- HYDRANTENSTOCK (Blue circle with 'H')
- REGNER UND HYDRANTENSTOCK MIT 2 WASSERHAHNEN (Blue circle with 'R' and 'H')
- BESTEHENDE BERIESELUNGSANLAGE (Black line)
- BAUZONE (Pink line)
- NATURSCHUTZ (Green line)

631 400 631 900 631 000 632 000 632 400