

BEWAESSERUNG TOERBEL

4.ETAPPE

Situation 1 : 1000

Leitungsnetz

Mehrwertsabschöpfung


SIDERS, Oktober 2000

P. Nidecker




Bewässerungsanlage 5441 - 49

GEZ.	DATUM	ZEICHNER	GEPRÜFT
	05.04.00	FB	MO
Gebüddert			
Gebüddert			
Gebüddert			
Gebüddert			
Fichier : 5441D018.DWG			Format : 0.75 m2

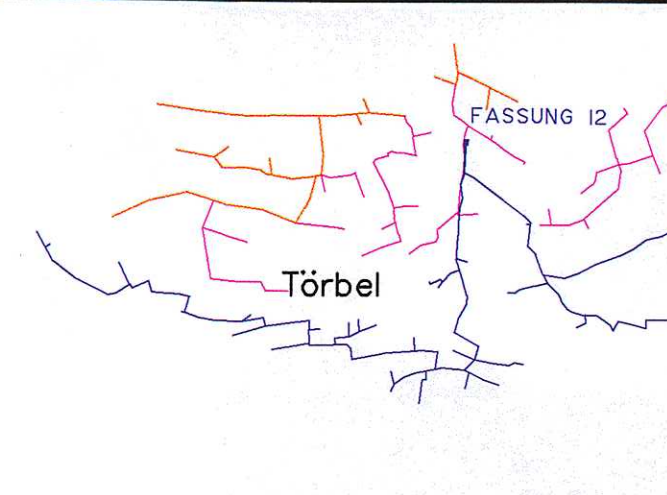

LEGENDE

- BEWÄSSERUNGSFLÄCHE 4. ETAPPE BZ
- BEWÄSSERUNGSFLÄCHE 4. ETAPPE LWZ
- NICHT BEWÄSSERTER FLÄCHE 4. ETAPPE
- AUSGEFÜHRTE ARBEITEN 4. Etappe (Fassung 12)**
- LEITUNG
- REGNER
- HYDRANTENSTOCK
- REGNER UND HYDRANTENSTOCK MIT 2 WASSERHAHNEN
- AUSGEFÜHRTE ARBEITEN 4. Etappe (Fassung 2)**
- LEITUNG
- REGNER
- HYDRANTENSTOCK
- REGNER UND HYDRANTENSTOCK MIT 2 WASSERHAHNEN
- AUSGEFÜHRTE ARBEITEN 2. Etappe (Fassung 2)**
- LEITUNG
- REGNER
- HYDRANTENSTOCK
- REGNER UND HYDRANTENSTOCK MIT 2 WASSERHAHNEN
- BAUZONE
- NATURSCHUTZ
- BLATTEINTEILUNG

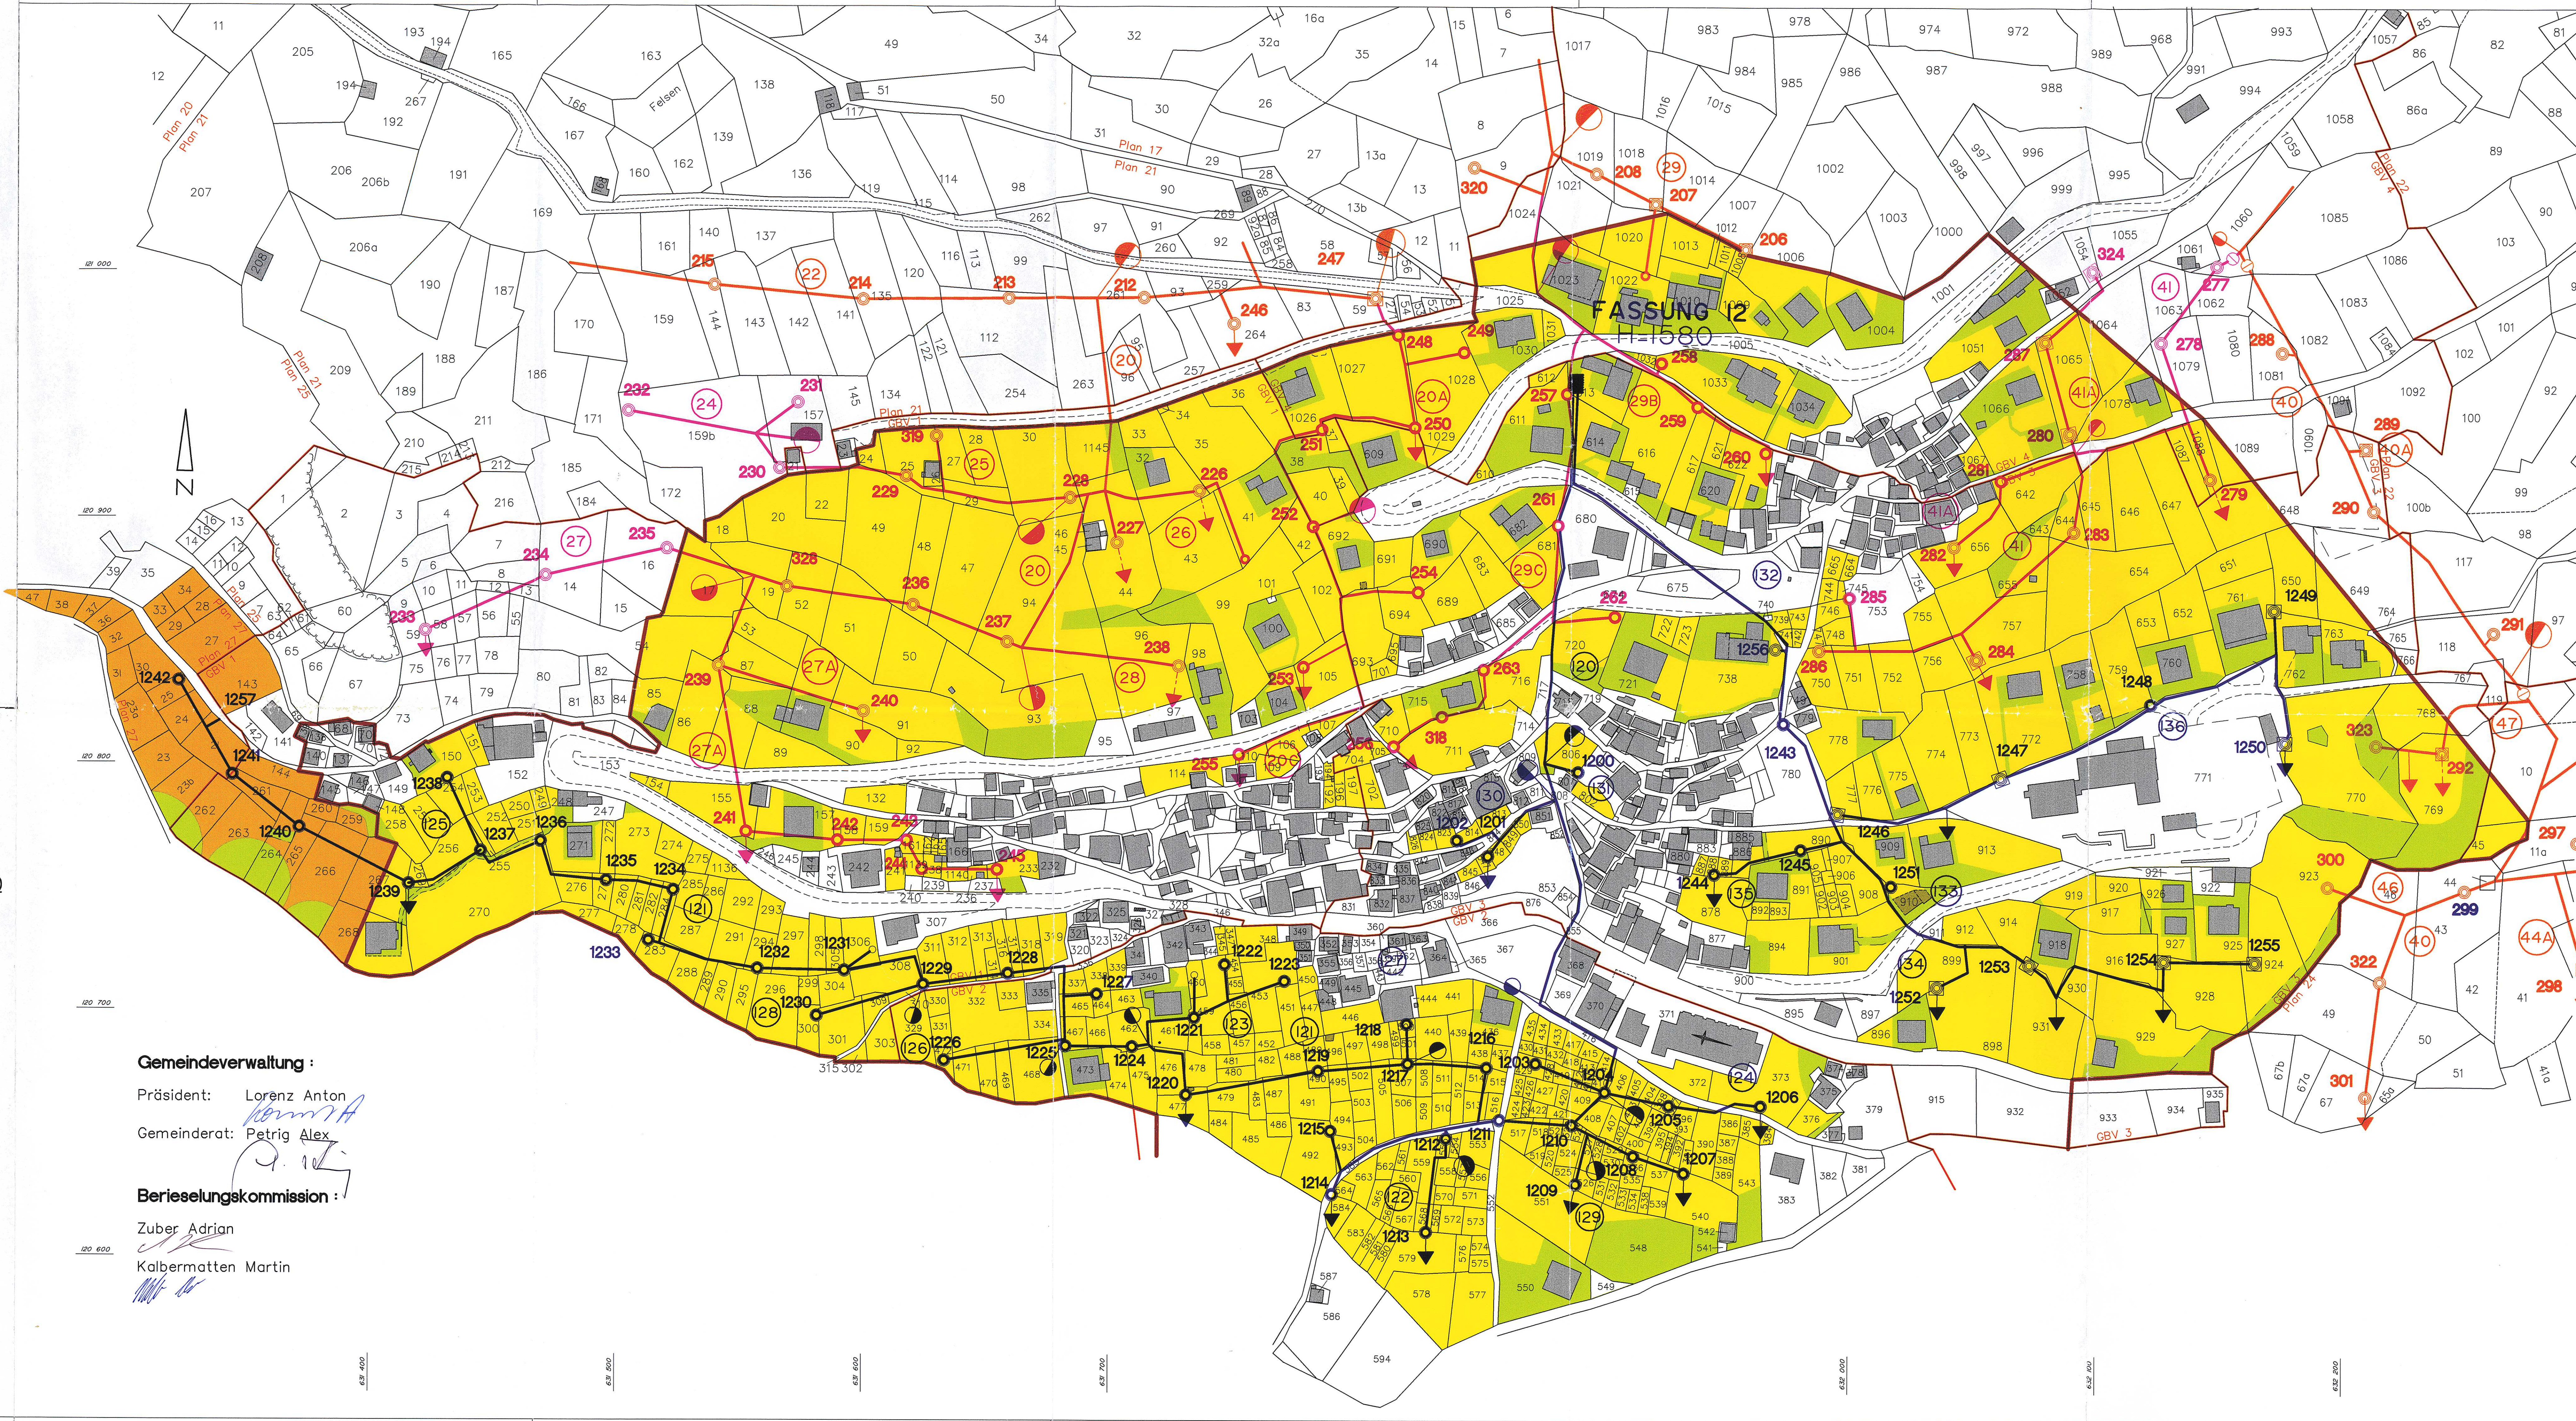

Gemeindeverwaltung :
 Präsident: Lorenz Anton
 Gemeinderat: Petrig Alex

Berieselungskommission :
 Zuber Adrian
 Kalbermatten Martin